

ZÁKLADNÍ ČLENĚNÍ ÚZEMÍ


	ŘEŠENÉ ÚZEMÍ
	KATASTRÁLNÍ ÚZEMÍ
	ZASTAVĚNÉ ÚZEMÍ K 4. 2. 2013
	ZASTAVĚNÉ ÚZEMÍ K 22. 2. 2024
	ZASTAVITELNÁ PLOCHA
	PLOCHA ZMĚNY V KRAJINĚ
	KORIDOR NAD PLOCHAMI S ROZDÍLNÝM ZPŮSOBEM VYUŽITÍ VYMEZENÝ ÚZEMNÍM PLÁNEM
	KORIDOR NAD PLOCHAMI S ROZDÍLNÝM ZPŮSOBEM VYUŽITÍ VYMEZENÝ ÚZEMNÍM PLÁNEM – VYPŮSTĚNÝ

ÚZEMNÍ SYSTÉM EKOLOGICKÉ STABILITY

	STAV	LOKÁLNÍ BIODOR – NOVĚ VYMEZENÝ
	STAV	LOKÁLNÍ BIODOR – VYPŮSTĚNÝ

PLOCHY S ROZDÍLNÝM ZPŮSOBEM VYUŽITÍ

STABILIZOVANÉ	NÁVRH	ÚZEMNÍ REZERVA	
			VEŘEJNÁ PROSTRANSTVÍ VŠEOBECNÁ
			SMÍŠENÉ OBYTNÉ VENKOVSKÉ
			DOPRAVA SILNIČNÍ
			OBČANSKÉ VYBAVENÍ – SPORT
			TECHNICKÁ INFRASTRUKTURA VŠEOBECNÁ
			VÝROBA ZEMĚLŠKÁ A LESNICKÁ
			ZELENĚ VŠEOBECNÁ
			ZEMĚLŠKÉ VŠEOBECNÉ

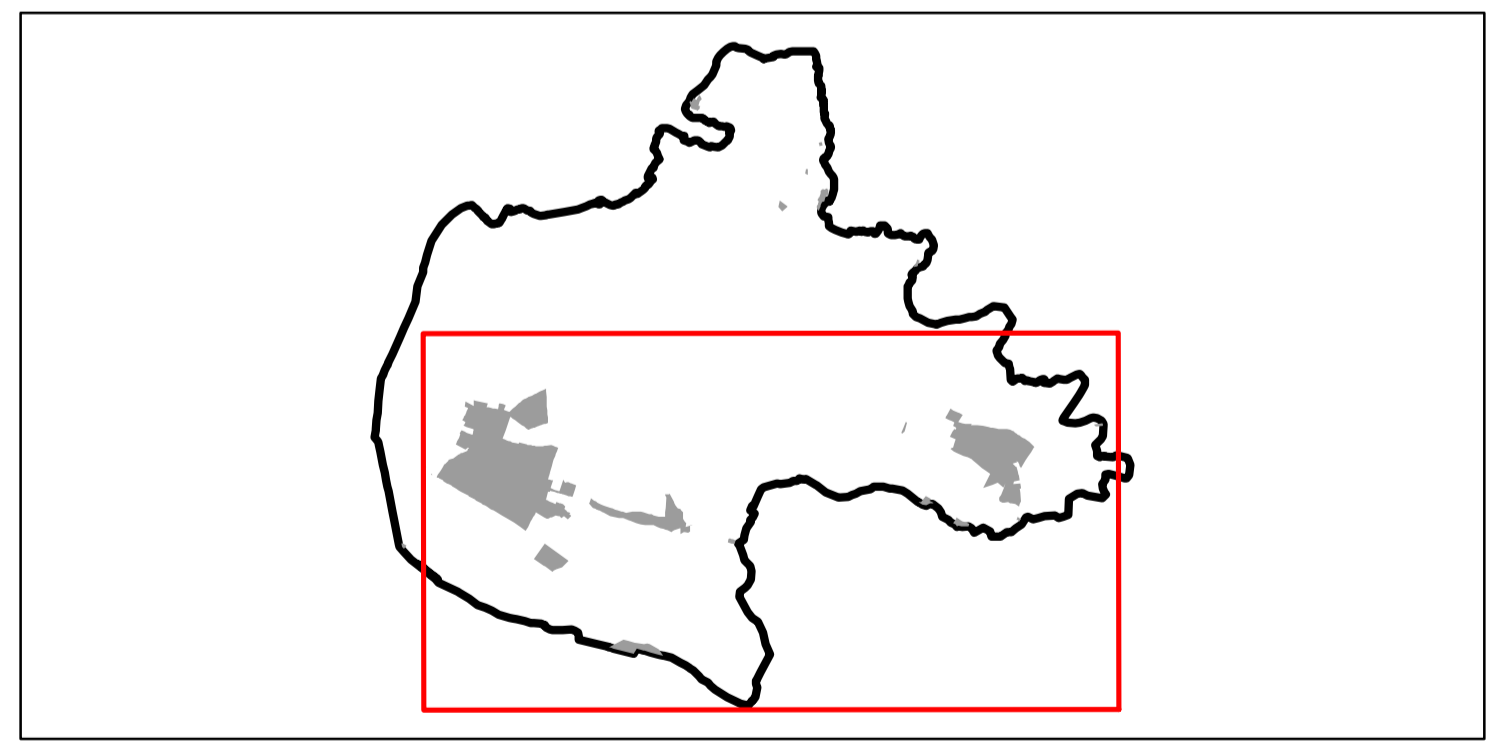

ZMĚNA Č. 1 ÚZEMNÍHO PLÁNU PŘIBYSLAVICE	
ODŮVODNĚNÍ – GRAFICKÁ ČÁST	
OPATŘENÍ OBECNÉ POVAHY – 2024	
Objednatel:	Obec Přibyslavice
Pořizovatel:	Obecní úřad Přibyslavice
Zhotovitel:	Atelier proREGIO, s.r.o.
Hlavní projektant:	Ing. arch. Michal Hadlač
Číslo autorizace:	03 497
Projektční tým:	Mgr. Jakub Kura Mgr. Radmila Hadlačová
<small>Ověřeno autorizacími razítky</small>	
VĚCNÝ OBSAH ZMĚNY V HLAVNÍM VÝKRESU	1 : 5 000 B4