



Priloha k z.j. MR-S 43265/22 - OJ0 LIB/4
ze dne 23.09.2022

MĚSTSKÝ ÚŘAD ROSICE
odbor dopravy
665 01 ROSICE

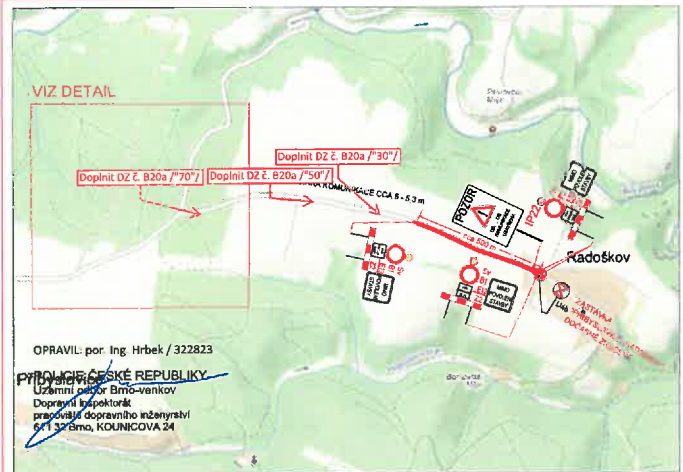

OPRAVIL: por. Ing. Hrbek / 322823
POLICIE ČESKÉ REPUBLIKY
Územní odbor Brno-venkov
Dopravní inspektorát
pracoviště dopravního inženýrství
601 33 Brno, KOUNICOVA 24

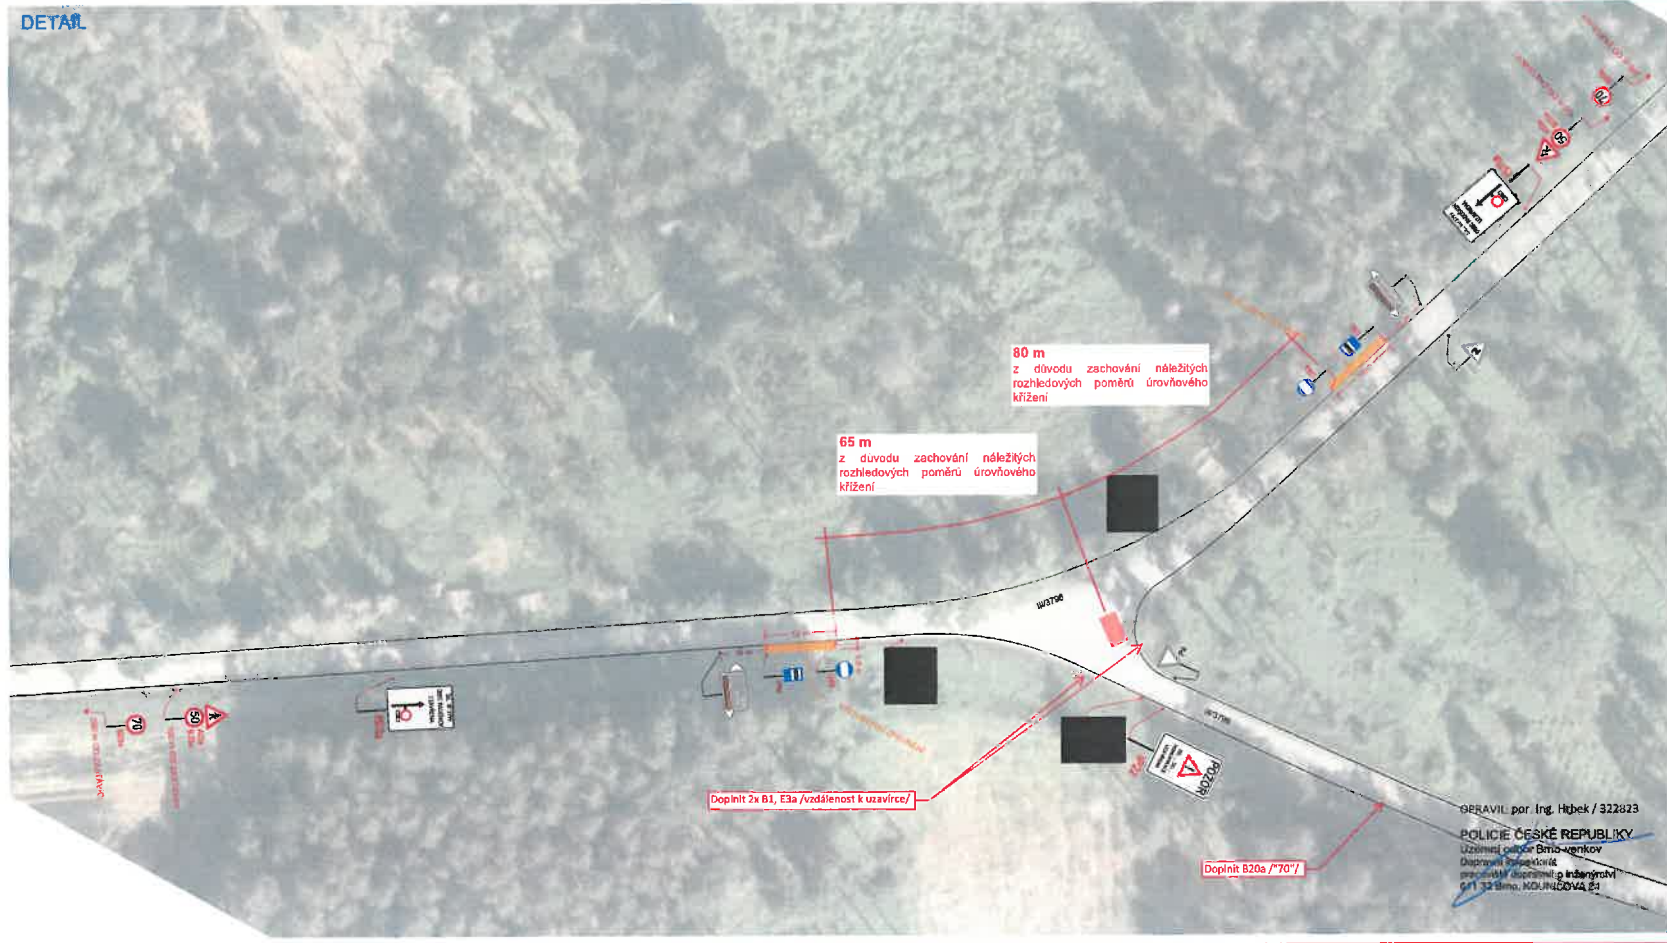

POLICIE ČESKÉ REPUBLIKY
Územní odbor Brno-venkov
Dopravní inspektorát, pracoviště dopravního inženýrství

Odsouhlaseno dne: 16. 9. 2022 1/1
Pod č.j.: KRPB- 197121 - 2 /ČJ-2022-0603DI-HRB
Dle § 24 zák. č. 13/1997 Sb.
§ 77 zák. č. 361/2000 Sb.
Platnost: 1 rok Podpis:

LEGENDA:

	PŘECHODNÉ DOPRAVNÍ ZNAČENÍ		PRACOVNÍ MÍSTO
	STÁVAJÍCÍ DOPRAVNÍ ZNAČENÍ		
	STÁVAJÍCÍ DOPRAVNÍ ZNAČENÍ DOČASNĚ ZRUŠENÉ		

POZNÁMKA:
- Lidská přehlednost úpravního značení dle TP 0.66 (Zásady pro označování pracovišť míst na pozemních komunikacích)
- Příkladová M12 bude osazena 7 dní před začátkem stavby a v den stavby odstraněna

PŘEHLEDOVÁ MAPA:

Z

UZÁVÍRKA V NEPRACOVNÍ DNY
NA JEDEN DEN

ZNAKOM s.r.o. - ZEMSKÁ 2694/4, 615 00 BRNO, TEL. 802 533 583, ZNAKOM@ZNAKOM.CZ, (PRACOVNÍČI: PŘEBŮHEK 12, 802 00 BRNO)	Kučen:
Technická kontrola: Petr BEDNAR	Řešitel: Radek SACHOPEL
podpis:	podpis:
podpis:	podpis:
ZNAKOM s.r.o., ZEMSKÁ 2694/4, 615 00 BRNO	

Místo: RADOŠKOV	Číslo zoh.: 23200213
Komunikace: III/3799	Formát: 297x930
Staničení úseku: -	Datum: 9/2022
Akce: III/3799 RADOŠKOV - SOUVISLÁ ÚDRŽBA KOMUNIKACE	Číslo přílohy: 1
Obsah: PŘECHODNÉ DOPRAVNÍ ZNAČENÍ	