


VEŘEJNÁ PROSTRANSTVÍ V CENTRU OBCE

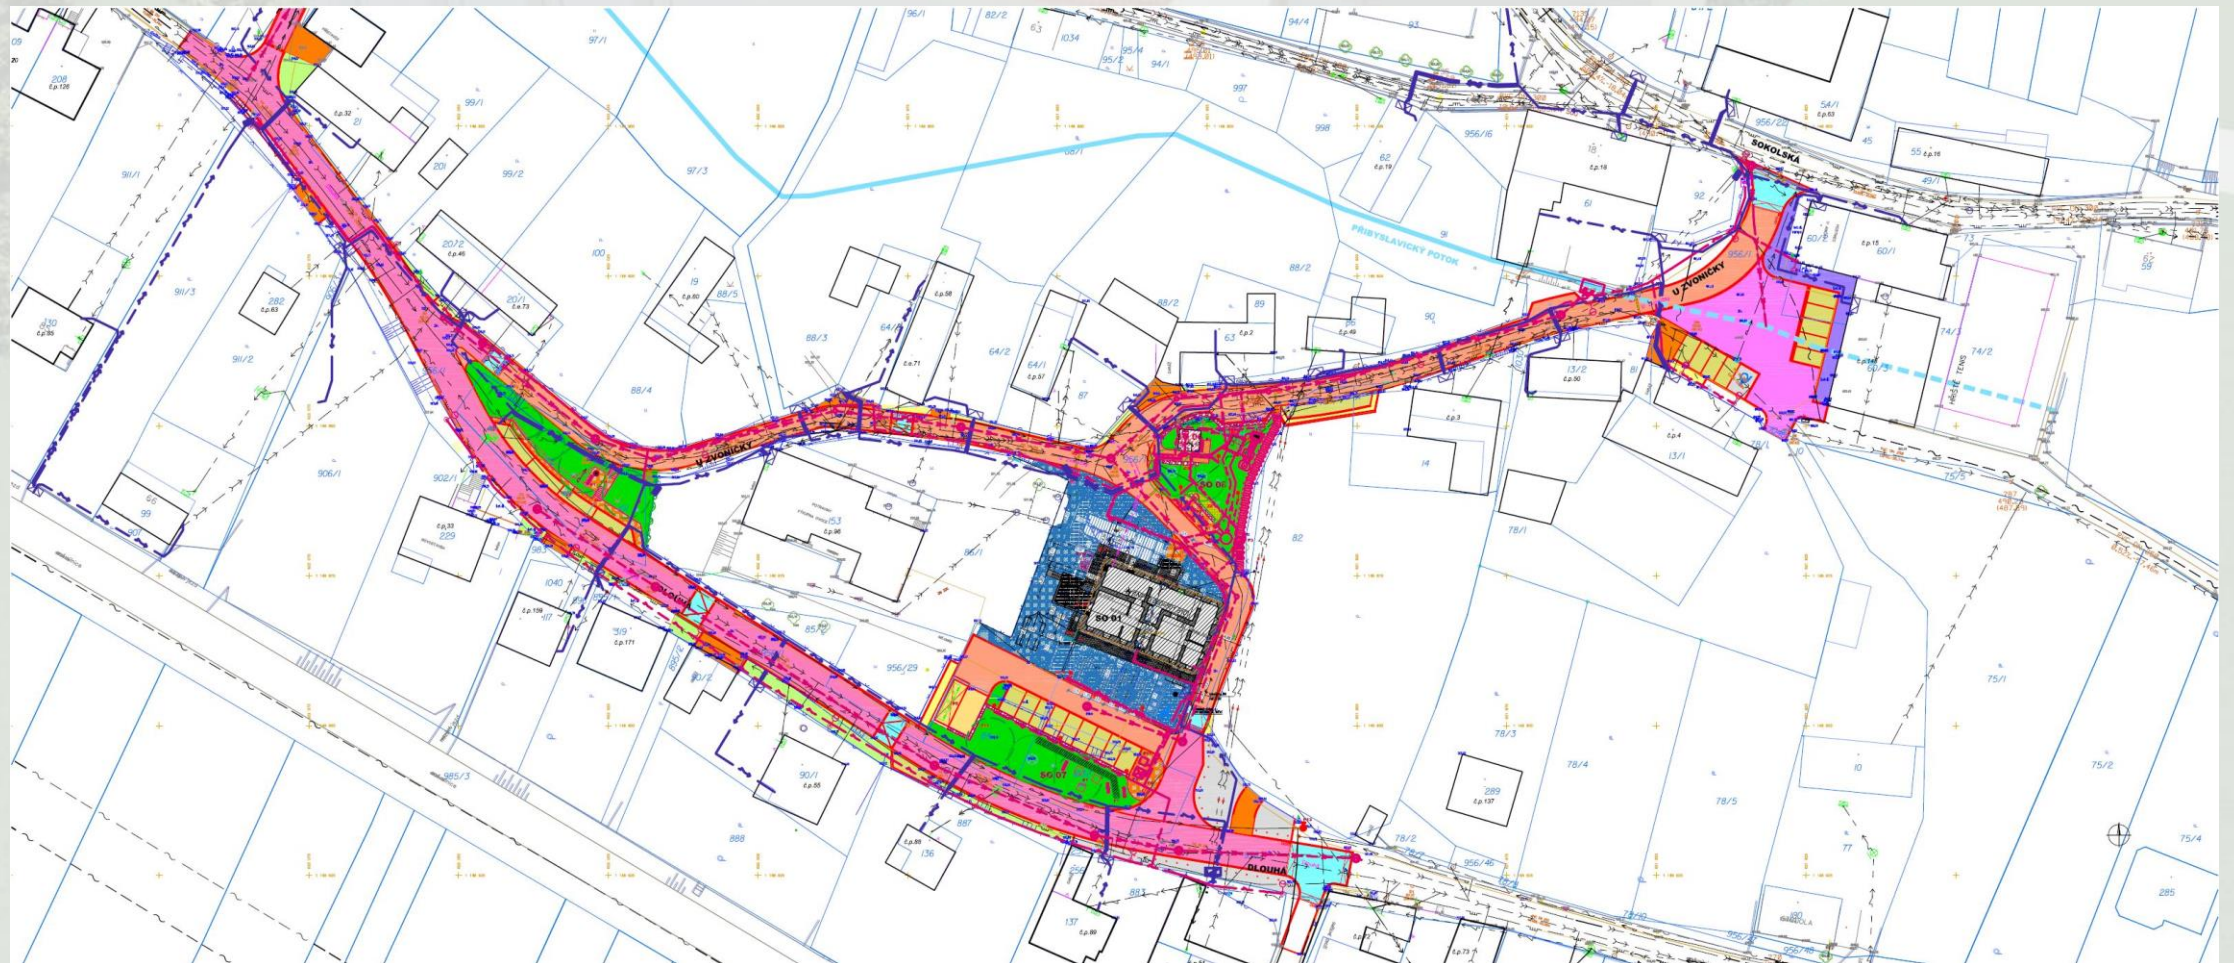


Celková situace




Koordinační situace 1




Koordinační situace 2

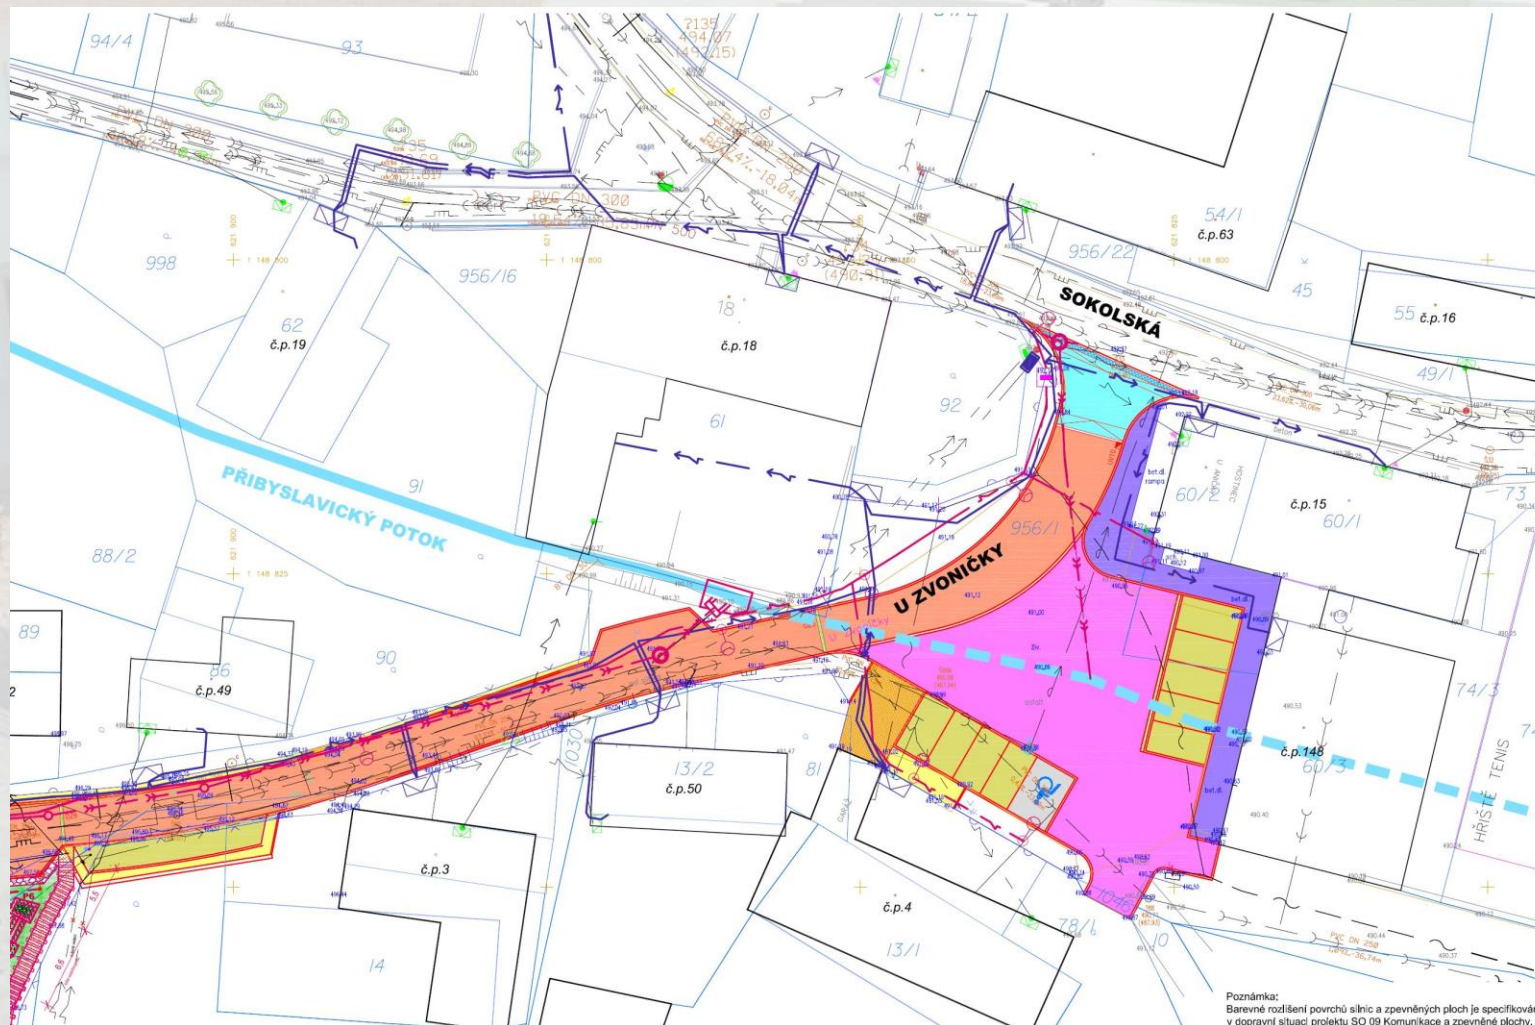


Koordinační situace 3

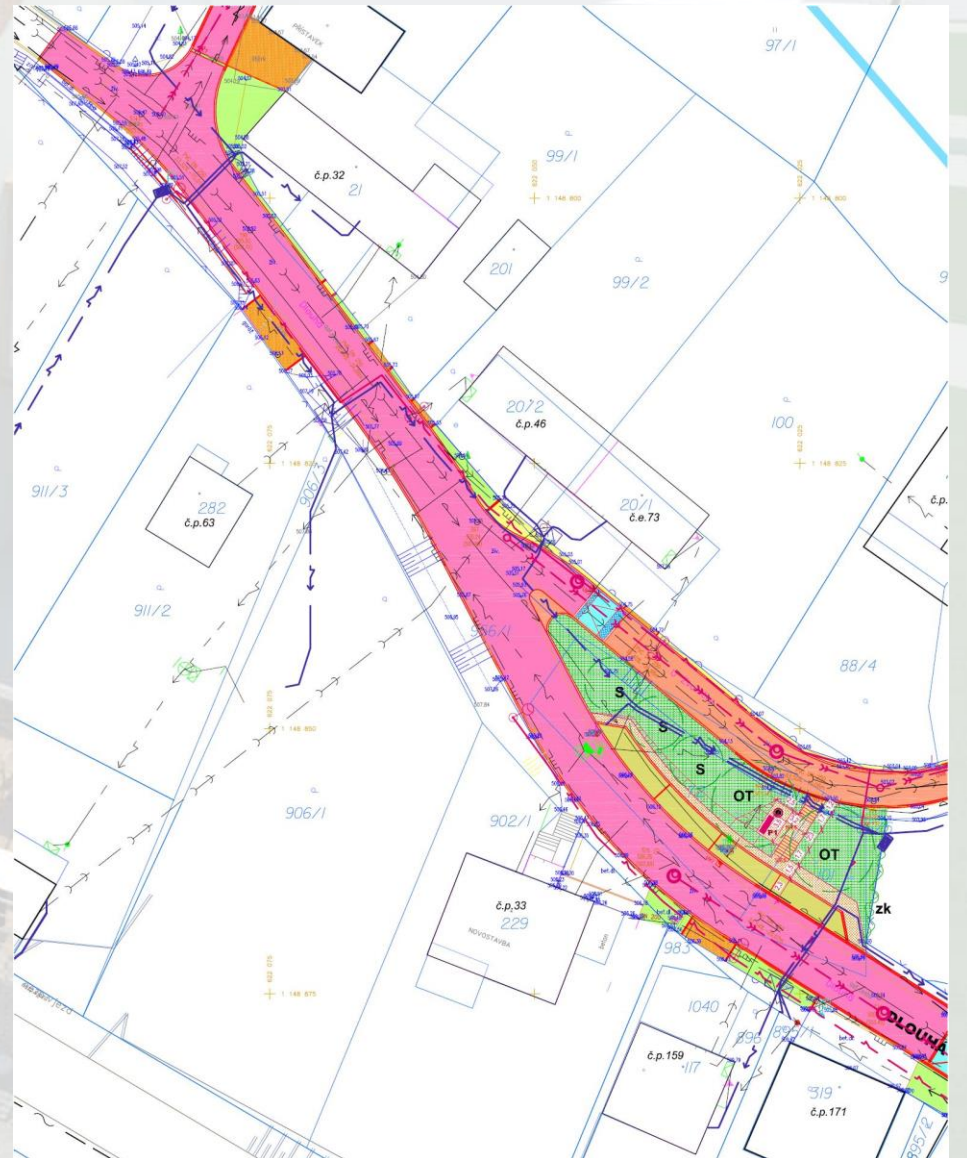


Podrobná situace - ul. Dlouhá

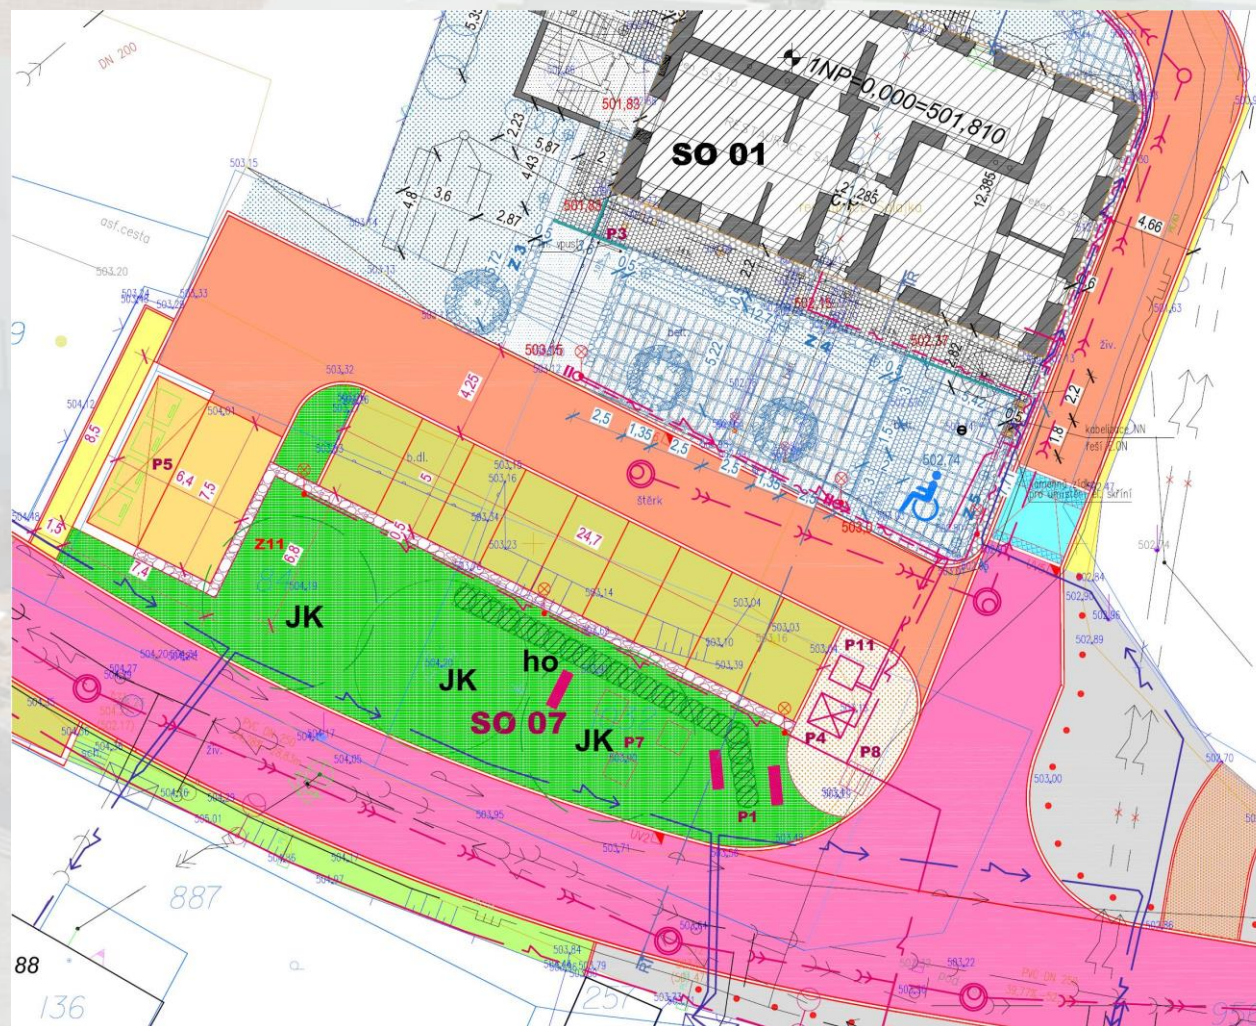


Podrobná situace - ul. U zvoníčky

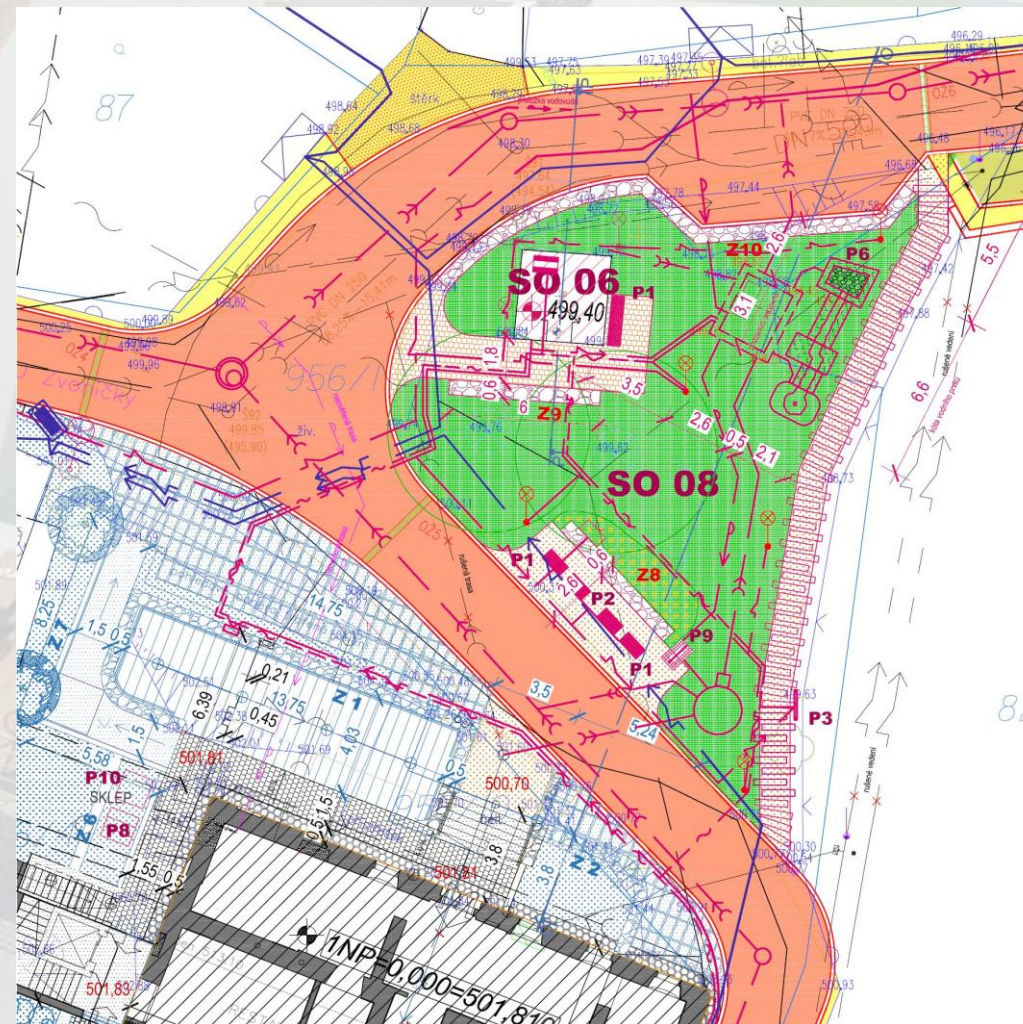


Situace dopravního řešení

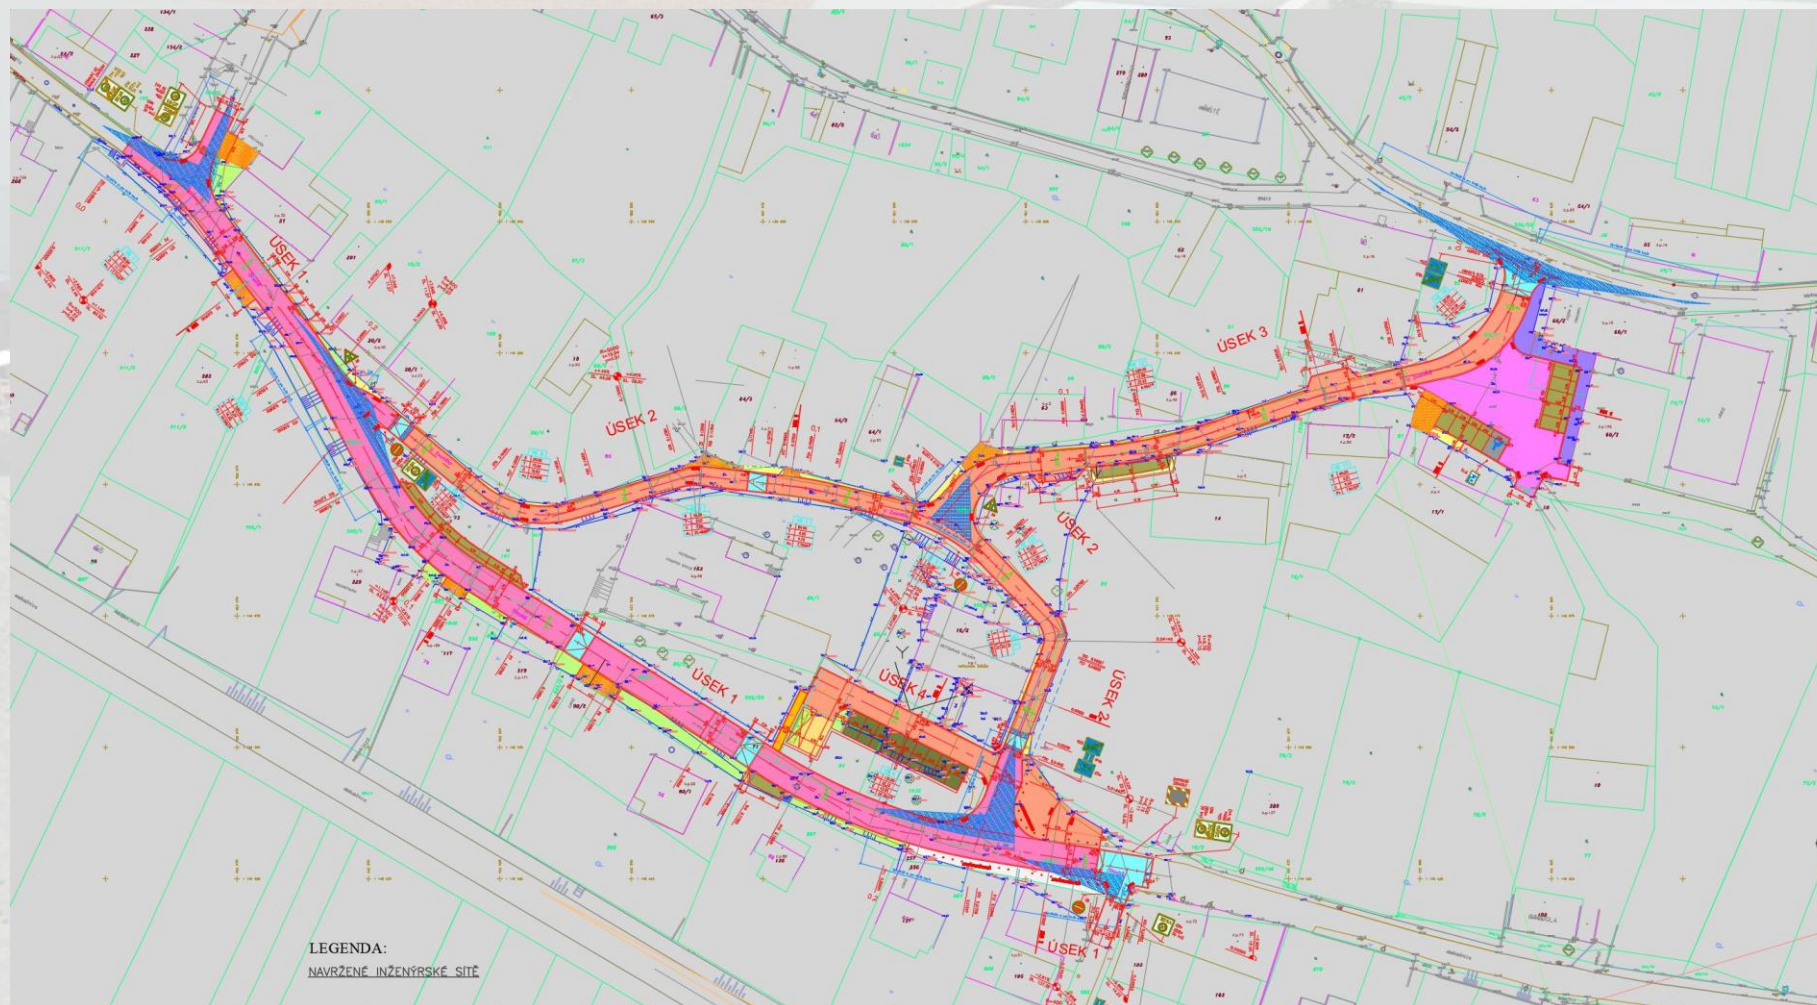


Řez terénem v ulici U zvoničky

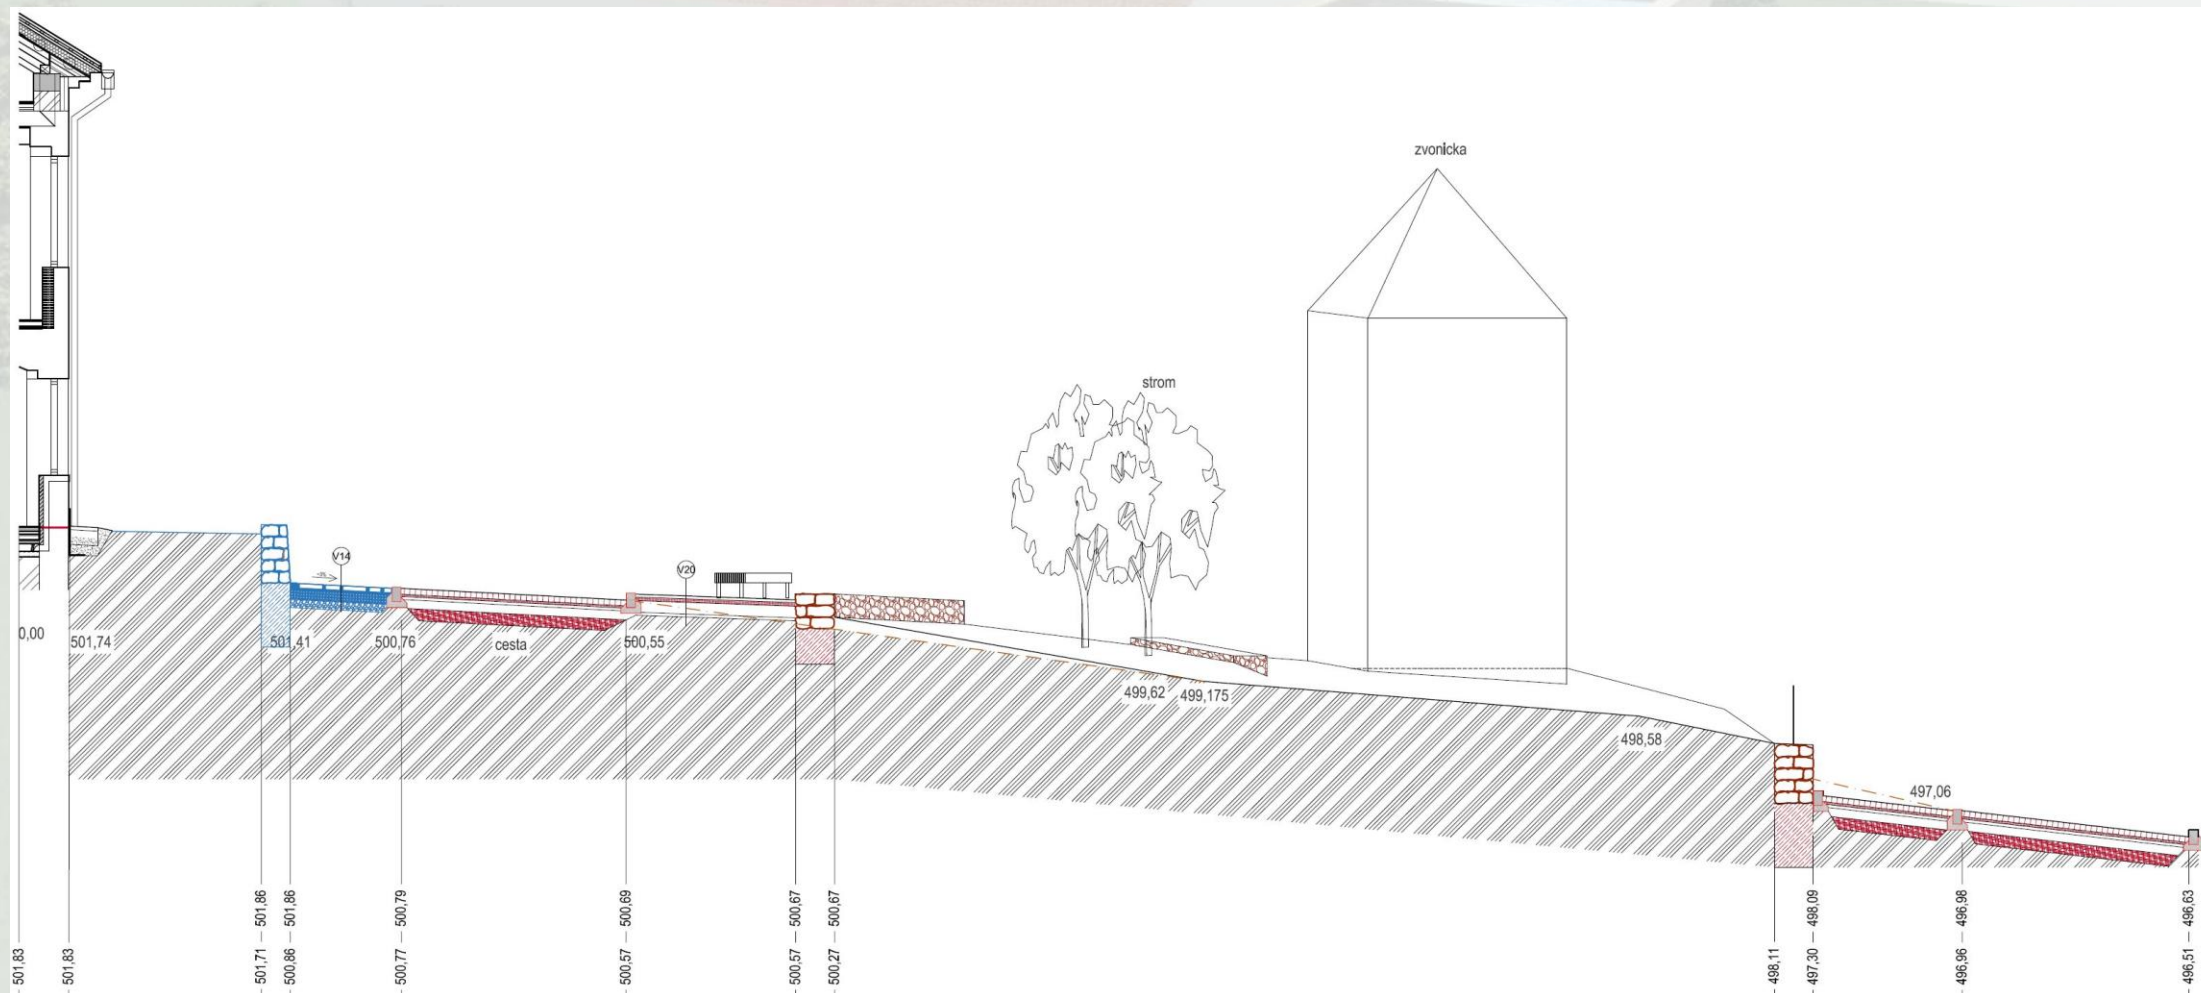



Řez terénem v ulici Dlouhá

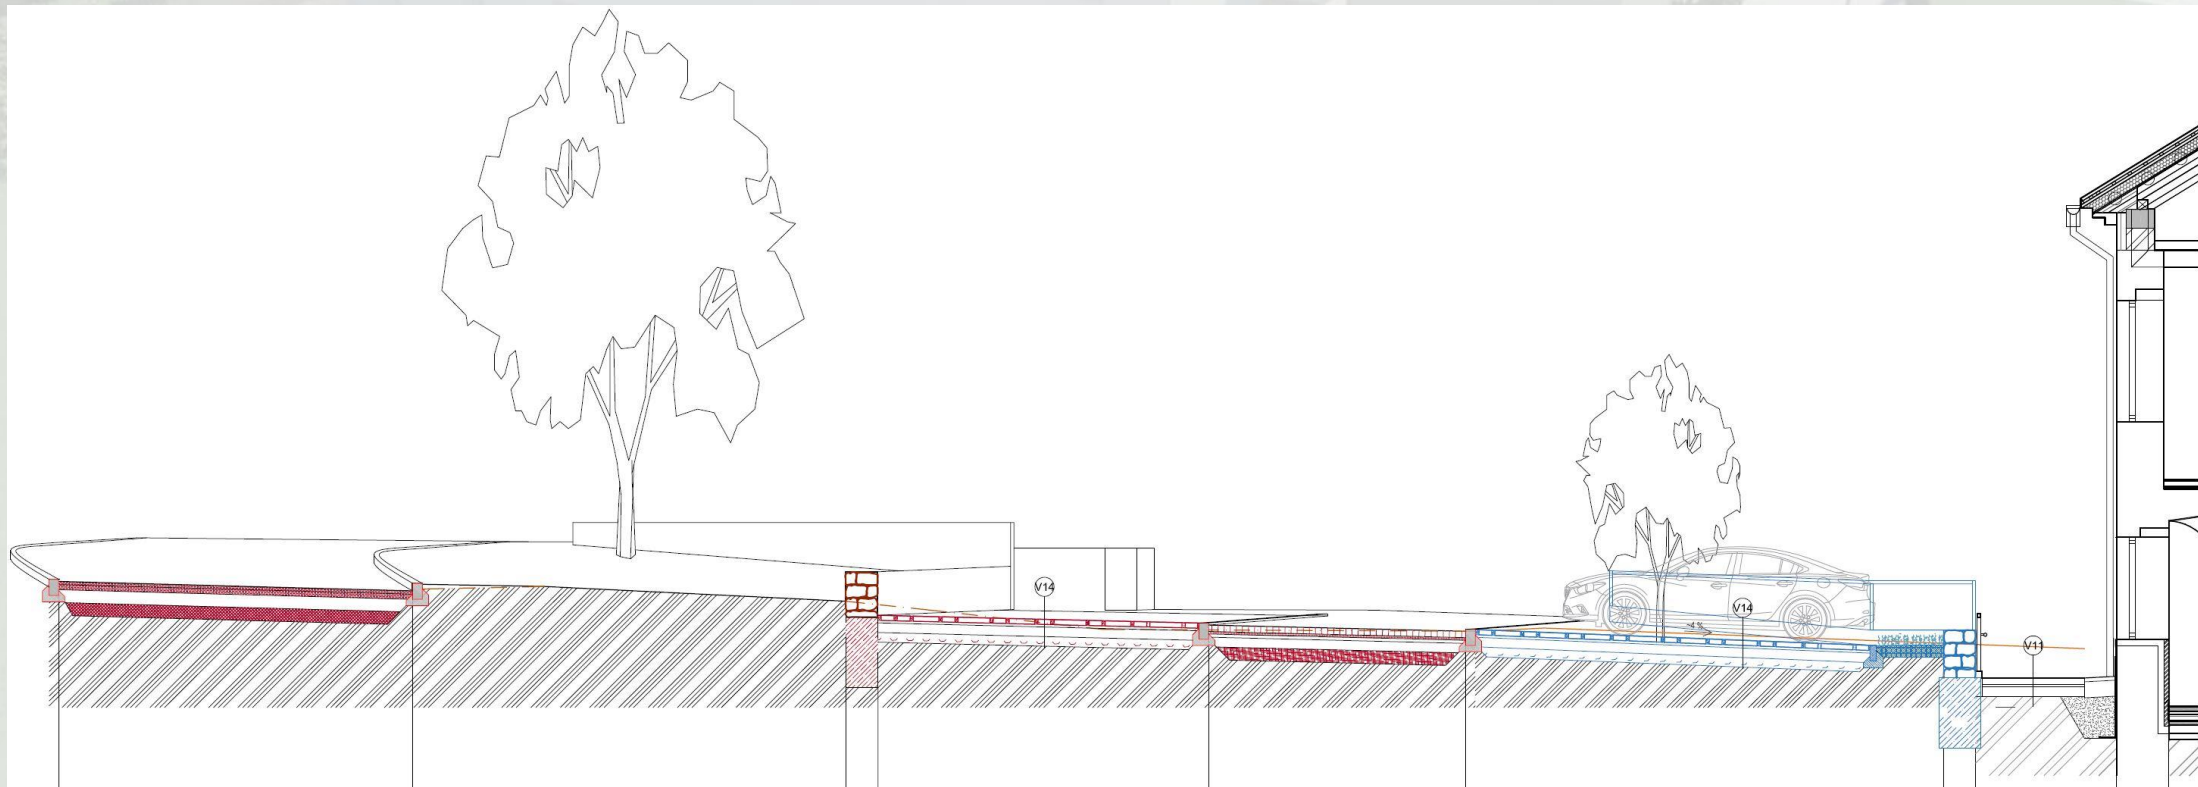

Vodní prvek

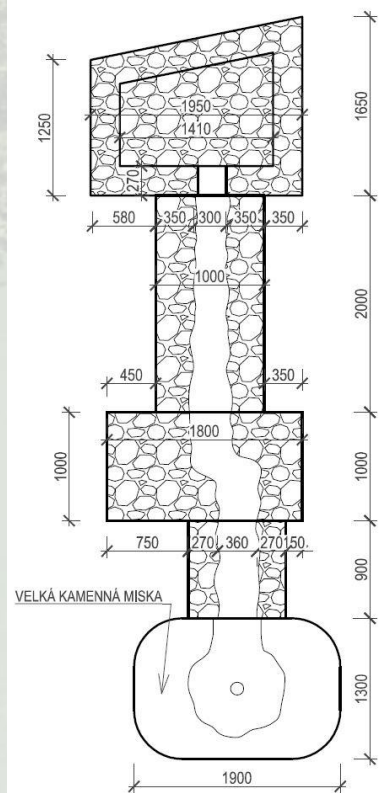

ŘEZ VODNÍM PRVKEM (M 1:50)

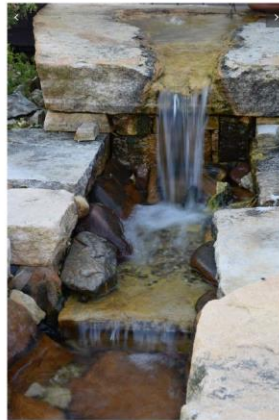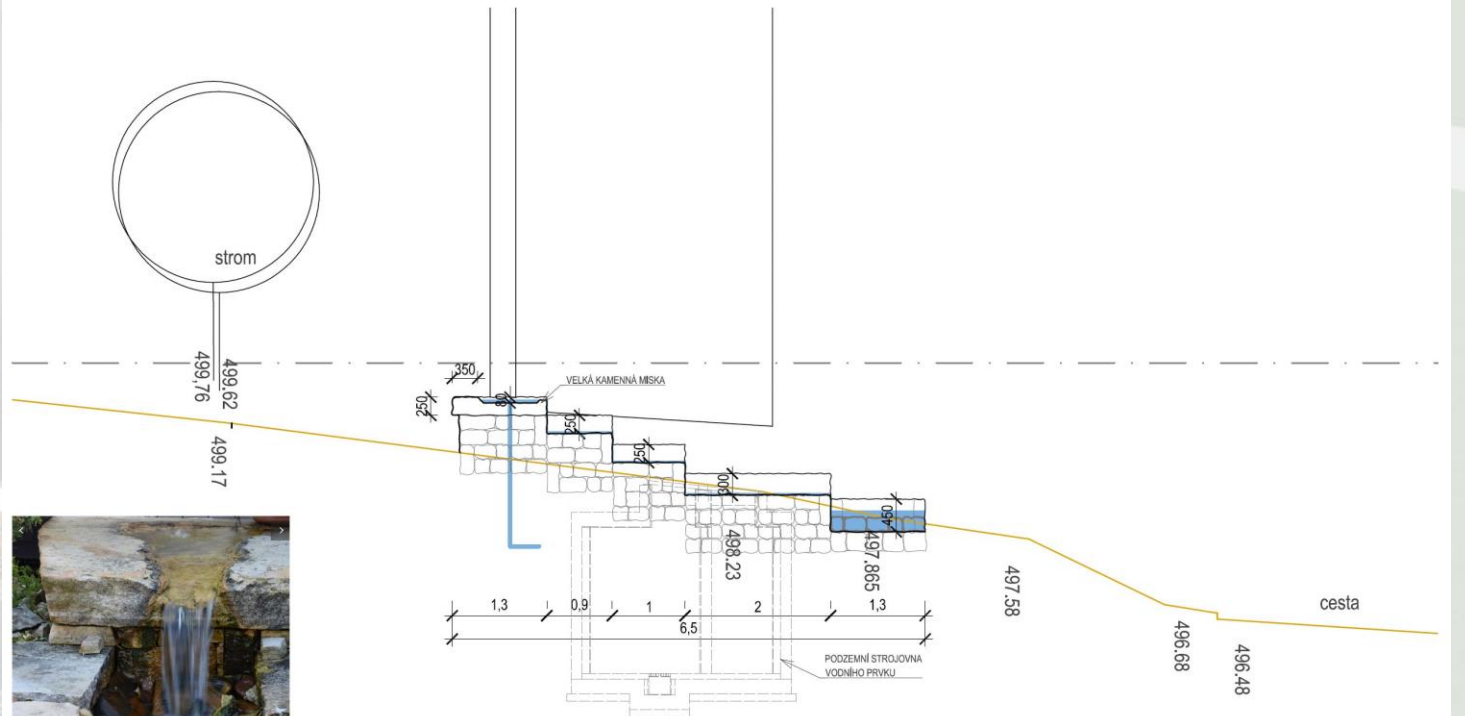

POZNÁMKA:
ILUSTRATIVNÍ FOTO VODNÍHO PRVKU

architektonická a projektová kancelář		Ing. arch. Libor Žák	Riegrova 44, 612 00 Brno (sml. sídlo)
ARCHITEKT:	Žák Upeřl		
ZODP. PROJEKTANT:	Ing. arch. Libor Žák		
INVESTOR:	Obec Píbyšovice Sokolská 44 664 83 Píbyšovice	VYPRACOVAL:	Ing. arch. Miroslav Upeřl
		MÍSTO STAVBY:	Píbyšovice, ulice Dlouhá a U zvoníčky
		KÓD ZAKÁZKY:	100-22-2-4
ČÁST:	D.1.1. Architektonické a stavební technické řešení	DATUM:	07/2022
STAVBA:	VEŘEJNÁ PROSTRANSTVÍ V CENTRU OBCE	STUPEŇ:	UR
OBJEKT:	SO 08 Veřejné prostranství – ulice U zvoníčky	MĚŘÍTKO:	1:50
OBŠAH:	ŘEZ VODNÍM PRVKEM P6	ČÍSLO VÝKRESU:	420x297
		POŘ. Č.:	3