




MĚSTSKÝ ÚŘAD ROSICE
odbor dopravy
665 01 ROSICE

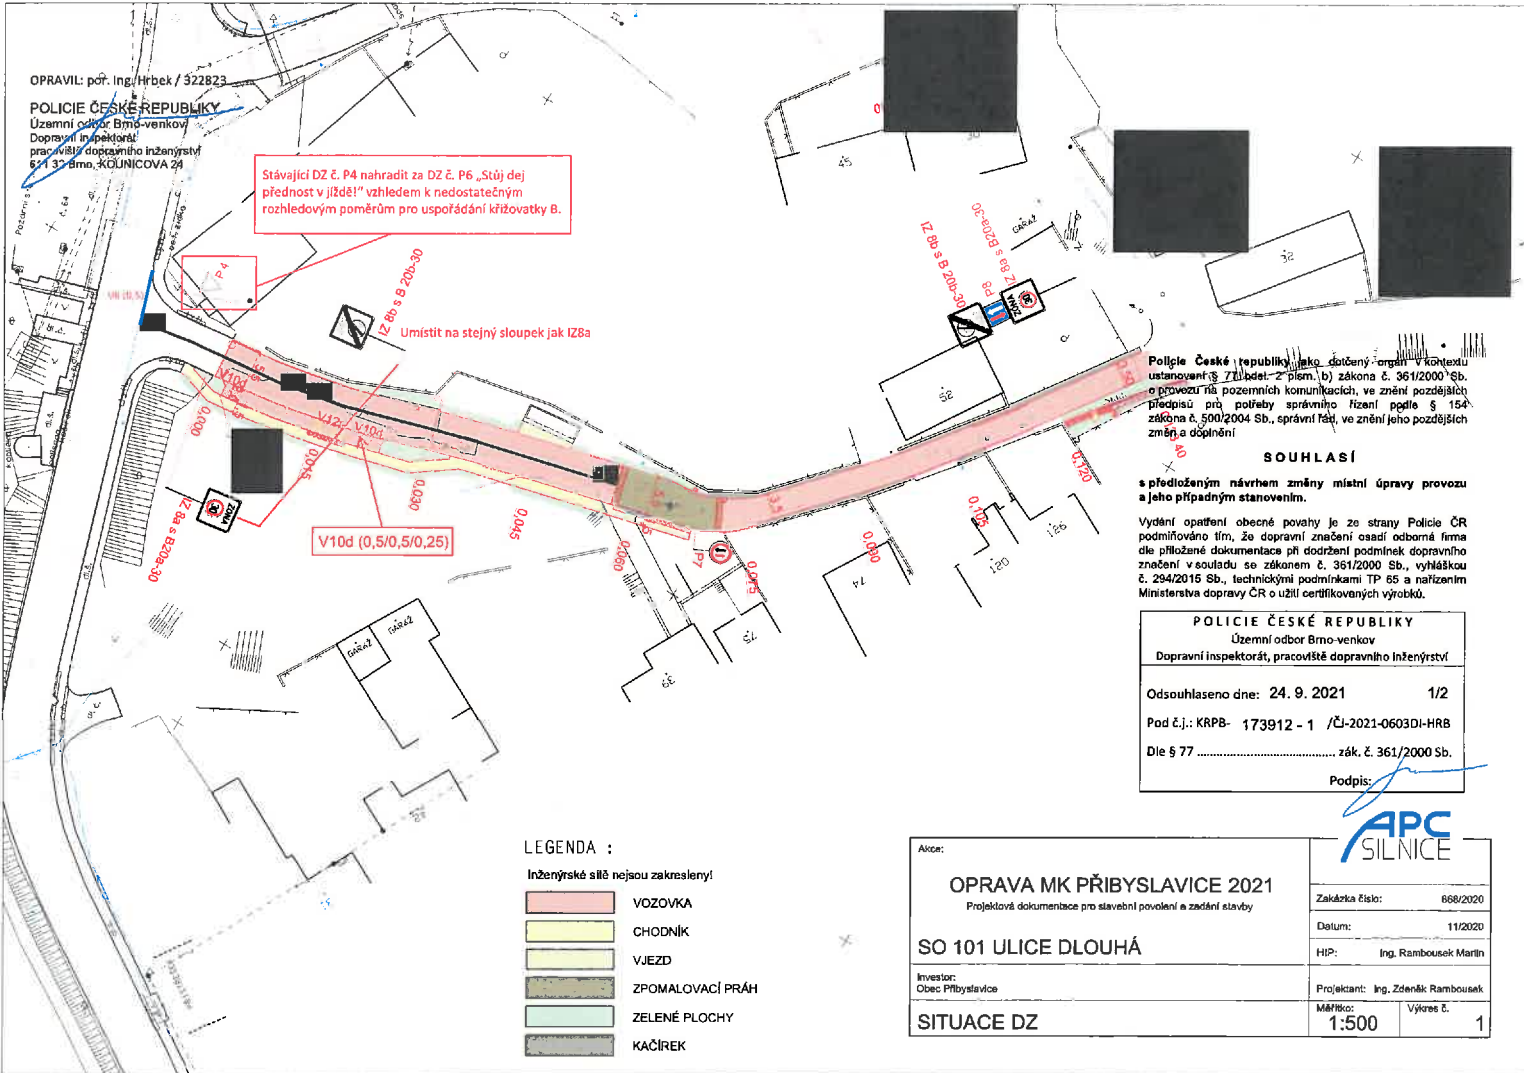

OPRAVIL: por. Ing. Hrbek / 522823
POLICIE ČESKÉ REPUBLIKY
Územní odbor Brno-venkov
Dopravní inspektorát
pracoviště dopravního inženýrství
601 37 Brno, KOUNICOVA 24

Policie České republiky jako dotčený orgán v kontextu ustanovení § 71 odst. 2 písm. b) zákona č. 361/2000 Sb. o provozu na pozemních komunikacích, ve znění pozdějších předpisů při potřeby správního řízení podle § 154 zákona č. 500/2004 Sb., správní řád, ve znění jeho pozdějších změn a doplnění

SOUHLASÍ

s předloženým návrhem změny místní úpravy provozu a jeho případným stanovením.

Vydání opatření obecné povahy je ze strany Policie ČR podmíněno tím, že dopravní značení osadí odborná firma dle příložené dokumentace při dořízení podmínek dopravního značení v souladu se zákonem č. 361/2000 Sb., vyhláškou č. 294/2015 Sb., technickými podmínkami TP 65 a nařízením Ministerstva dopravy ČR o užití certifikovaných výrobků.

POLICIE ČESKÉ REPUBLIKY Územní odbor Brno-venkov Dopravní inspektorát, pracoviště dopravního inženýrství	
Odsouhlaseno dne: 24. 9. 2021	1/2
Pod č.j.: KRPB- 173912 - 1 /ČJ-2021-0603DI-HRB	
Dle § 77 zák. č. 361/2000 Sb.	
Podpis:	

- LEGENDA :**
- Inženýrské síle nejsou zakresleny!
- VOZOVKA
 - CHODNÍK
 - VJEZD
 - ZPOMALOVACÍ PRÁH
 - ZELENÉ PLOCHY
 - KAČÍREK

Akce:		OPRAVA MK PŘIBYSLAVICE 2021 Projektová dokumentace pro stavební povolení a zadání stavby	
SO 101 ULICE DLOUHÁ		Zakázka číslo:	668/2020
Investor: Obec Přibyslavice		Datum:	11/2020
SITUACE DZ		HIP:	Ing. Rambousek Martin
		Projektant:	Ing. Zdeněk Rambousek
		Mřítko:	1:500
		Výkres č.:	1

