
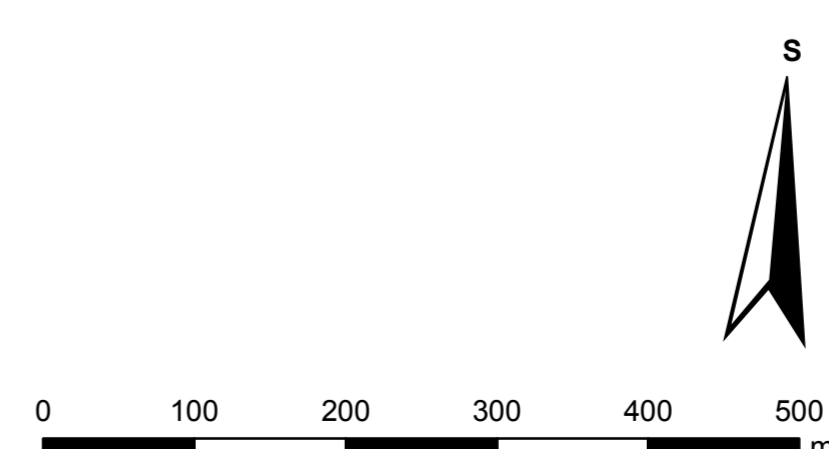


# ÚZEMNÍ PLÁN PŘIBYSLAVICE

## VÝKRES TECHNICKÉ INFRASTRUKTURY (VODNÍ HOSPODÁŘSTVÍ)

- stav návrh územní rezerva
- ZÁKLADNÍ ČLENĚNÍ ÚZEMÍ**
- Hranice řešeného území
  - Hranice katastrálního území
  - Hranice zastavěného území k 4. 2. 2013
  - Zastavitelné plochy
  - Územní rezervy
- TECHNICKÁ INFRASTRUKTURA**
- Vodojem
  - Vodovodní řád
  - ČOV
  - Splásková kanalizace
  - Dešťová kanalizace
- OCHRANA VODNÍCH ZDROJŮ**
- Vodní zdroj podzemní vody
  - Ochranné pásmo vodního zdroje I. stupně
  - Ochranné pásmo vodního zdroje II. stupně
  - Ochranné pásmo vodního zdroje III. stupně

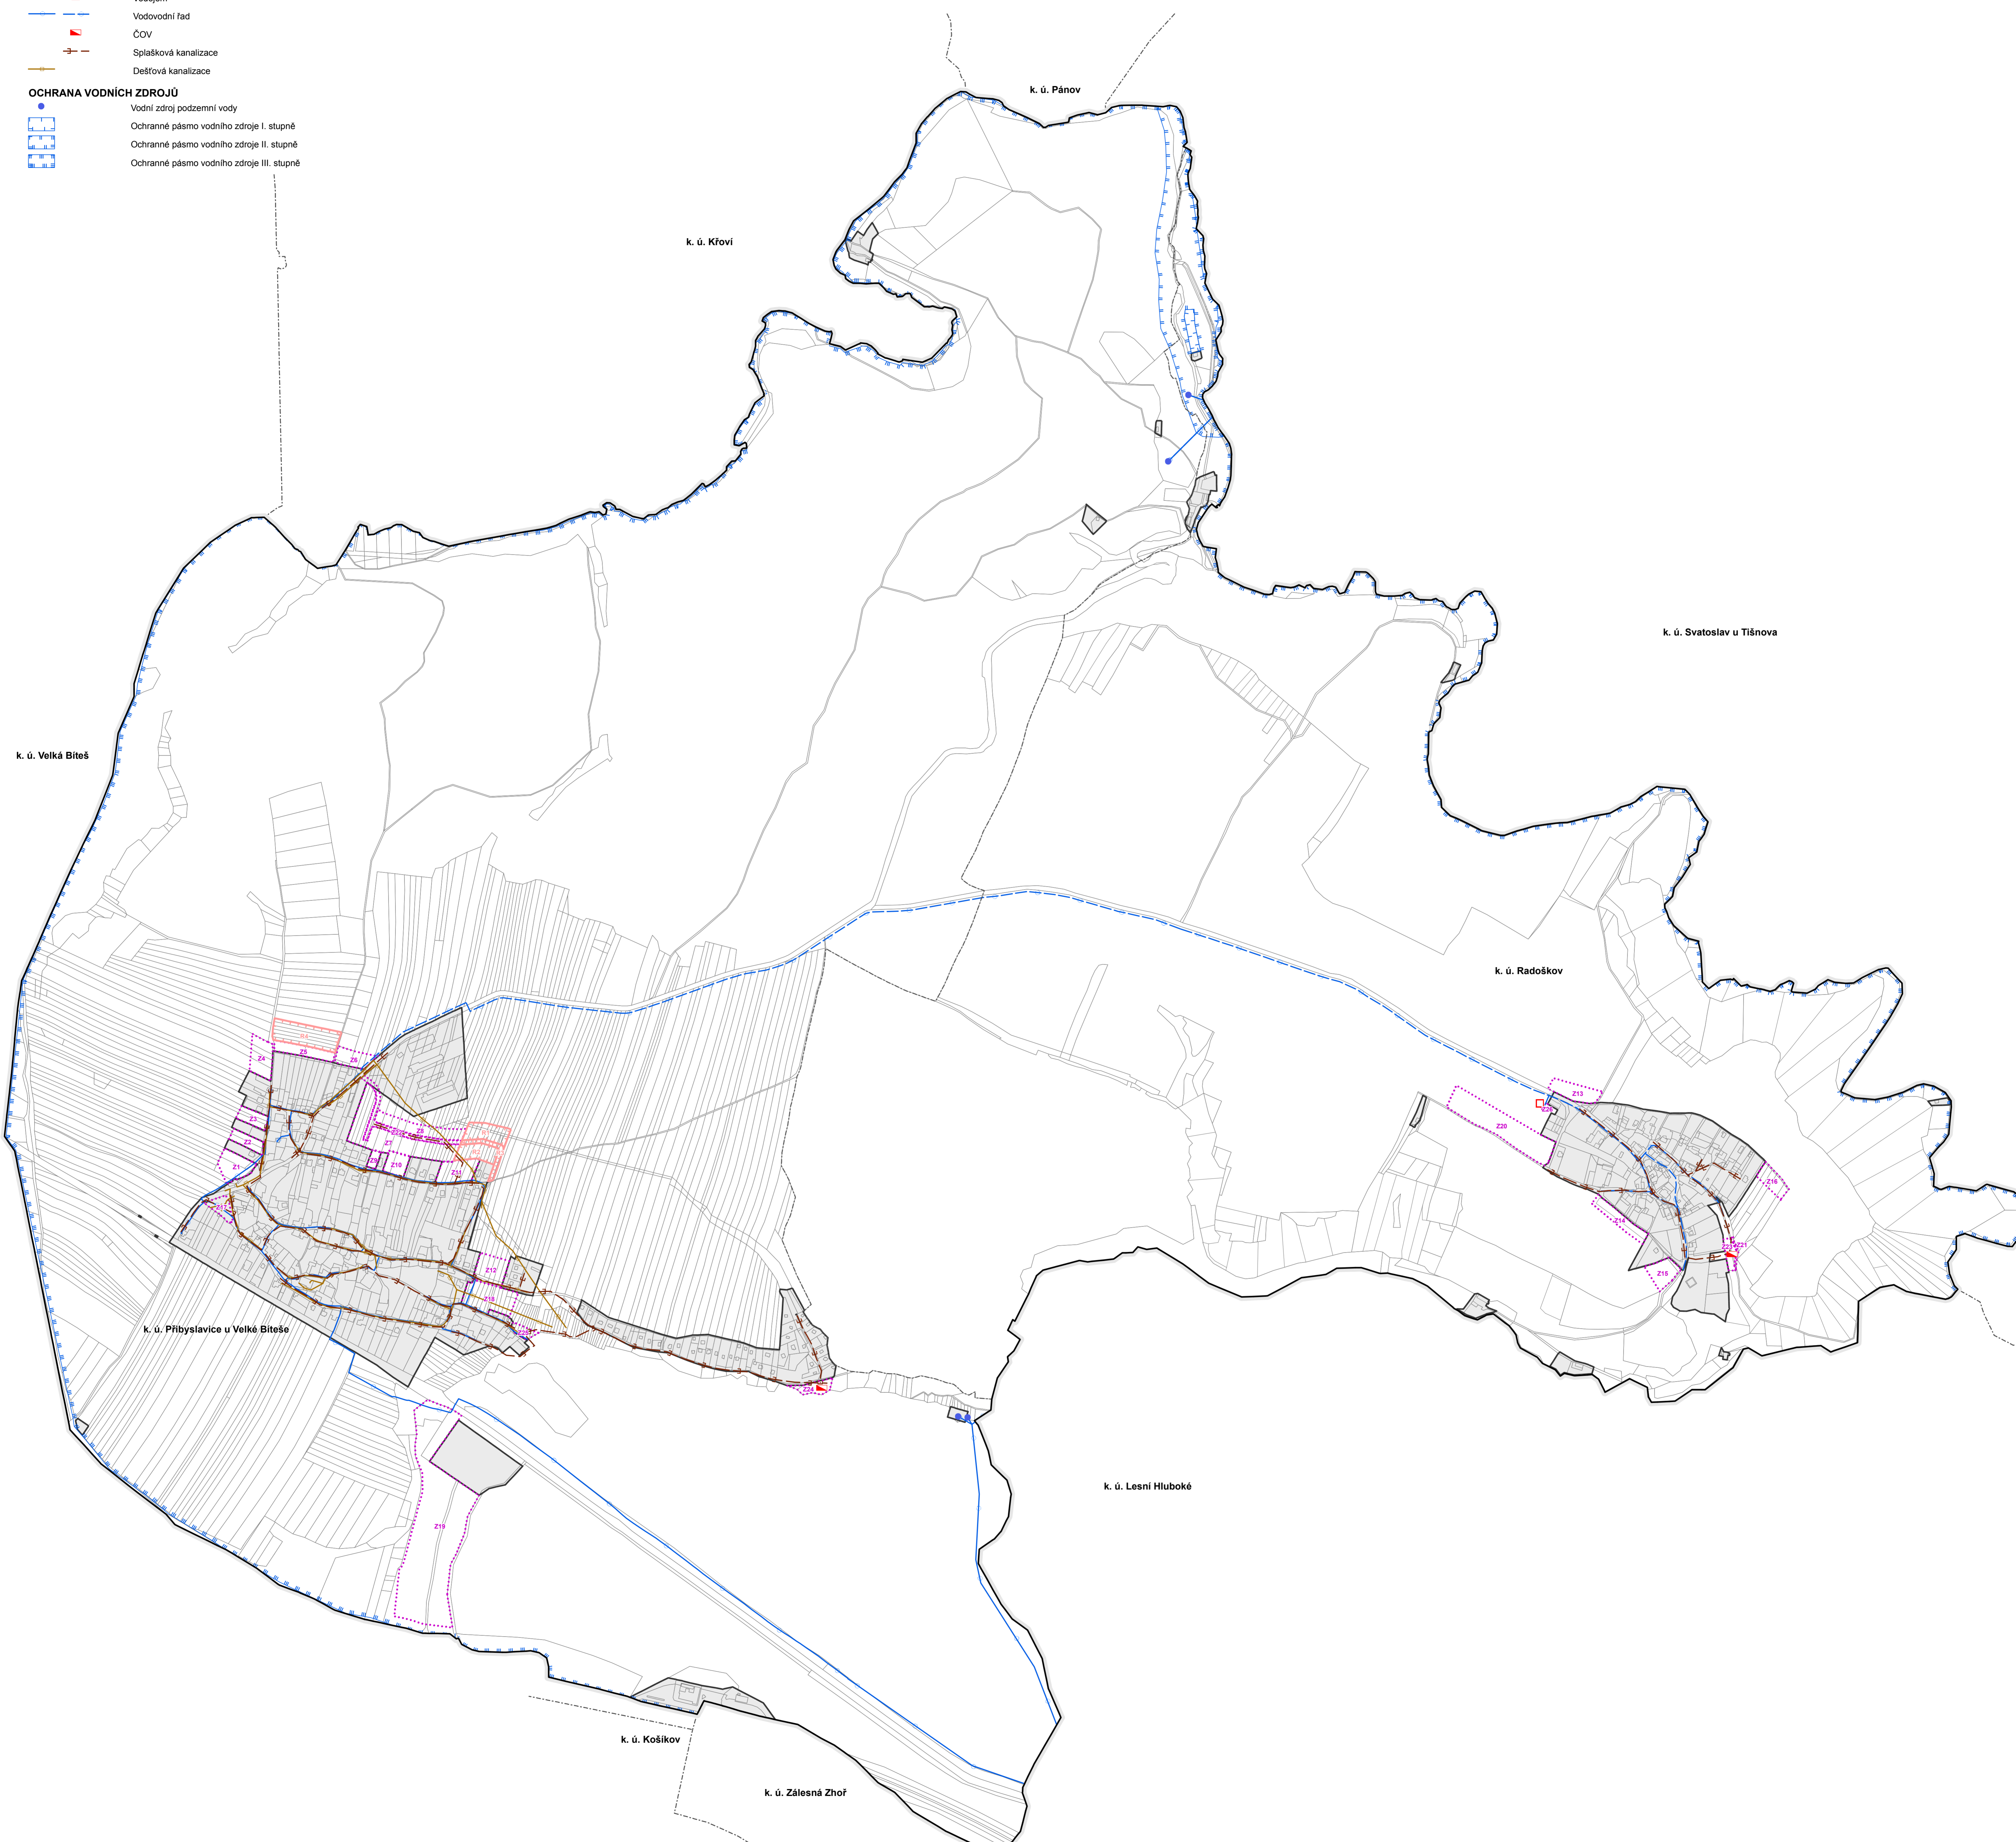

ODŮVODNĚNÍ ÚZEMNÍHO PLÁNU PŘIBYSLAVICE			
Objednatel:	Obec Přibyslavice	Příjemce:	Obecní úřad Přibyslavice
Zhotovitel:	Institut regionálních informací, s.r.o.		
Osoba oprávněná podle zvláštního právního předpisu k projektové činnosti ve výstavbě:	Ing. arch. Michal Hadlač		
Číslo autorizace:	03 497		
Projektant:	Mgr. Vladimíra Macurová Ing. Štěpán Malach		
Projektant ÚSES:	Ing. Štěpán Malach		
VÝKRES TECHNICKÉ INFRASTRUKTURY (VODNÍ HOSPODÁŘSTVÍ)			Měřítko 1 : 5 000
			<b>D4</b>